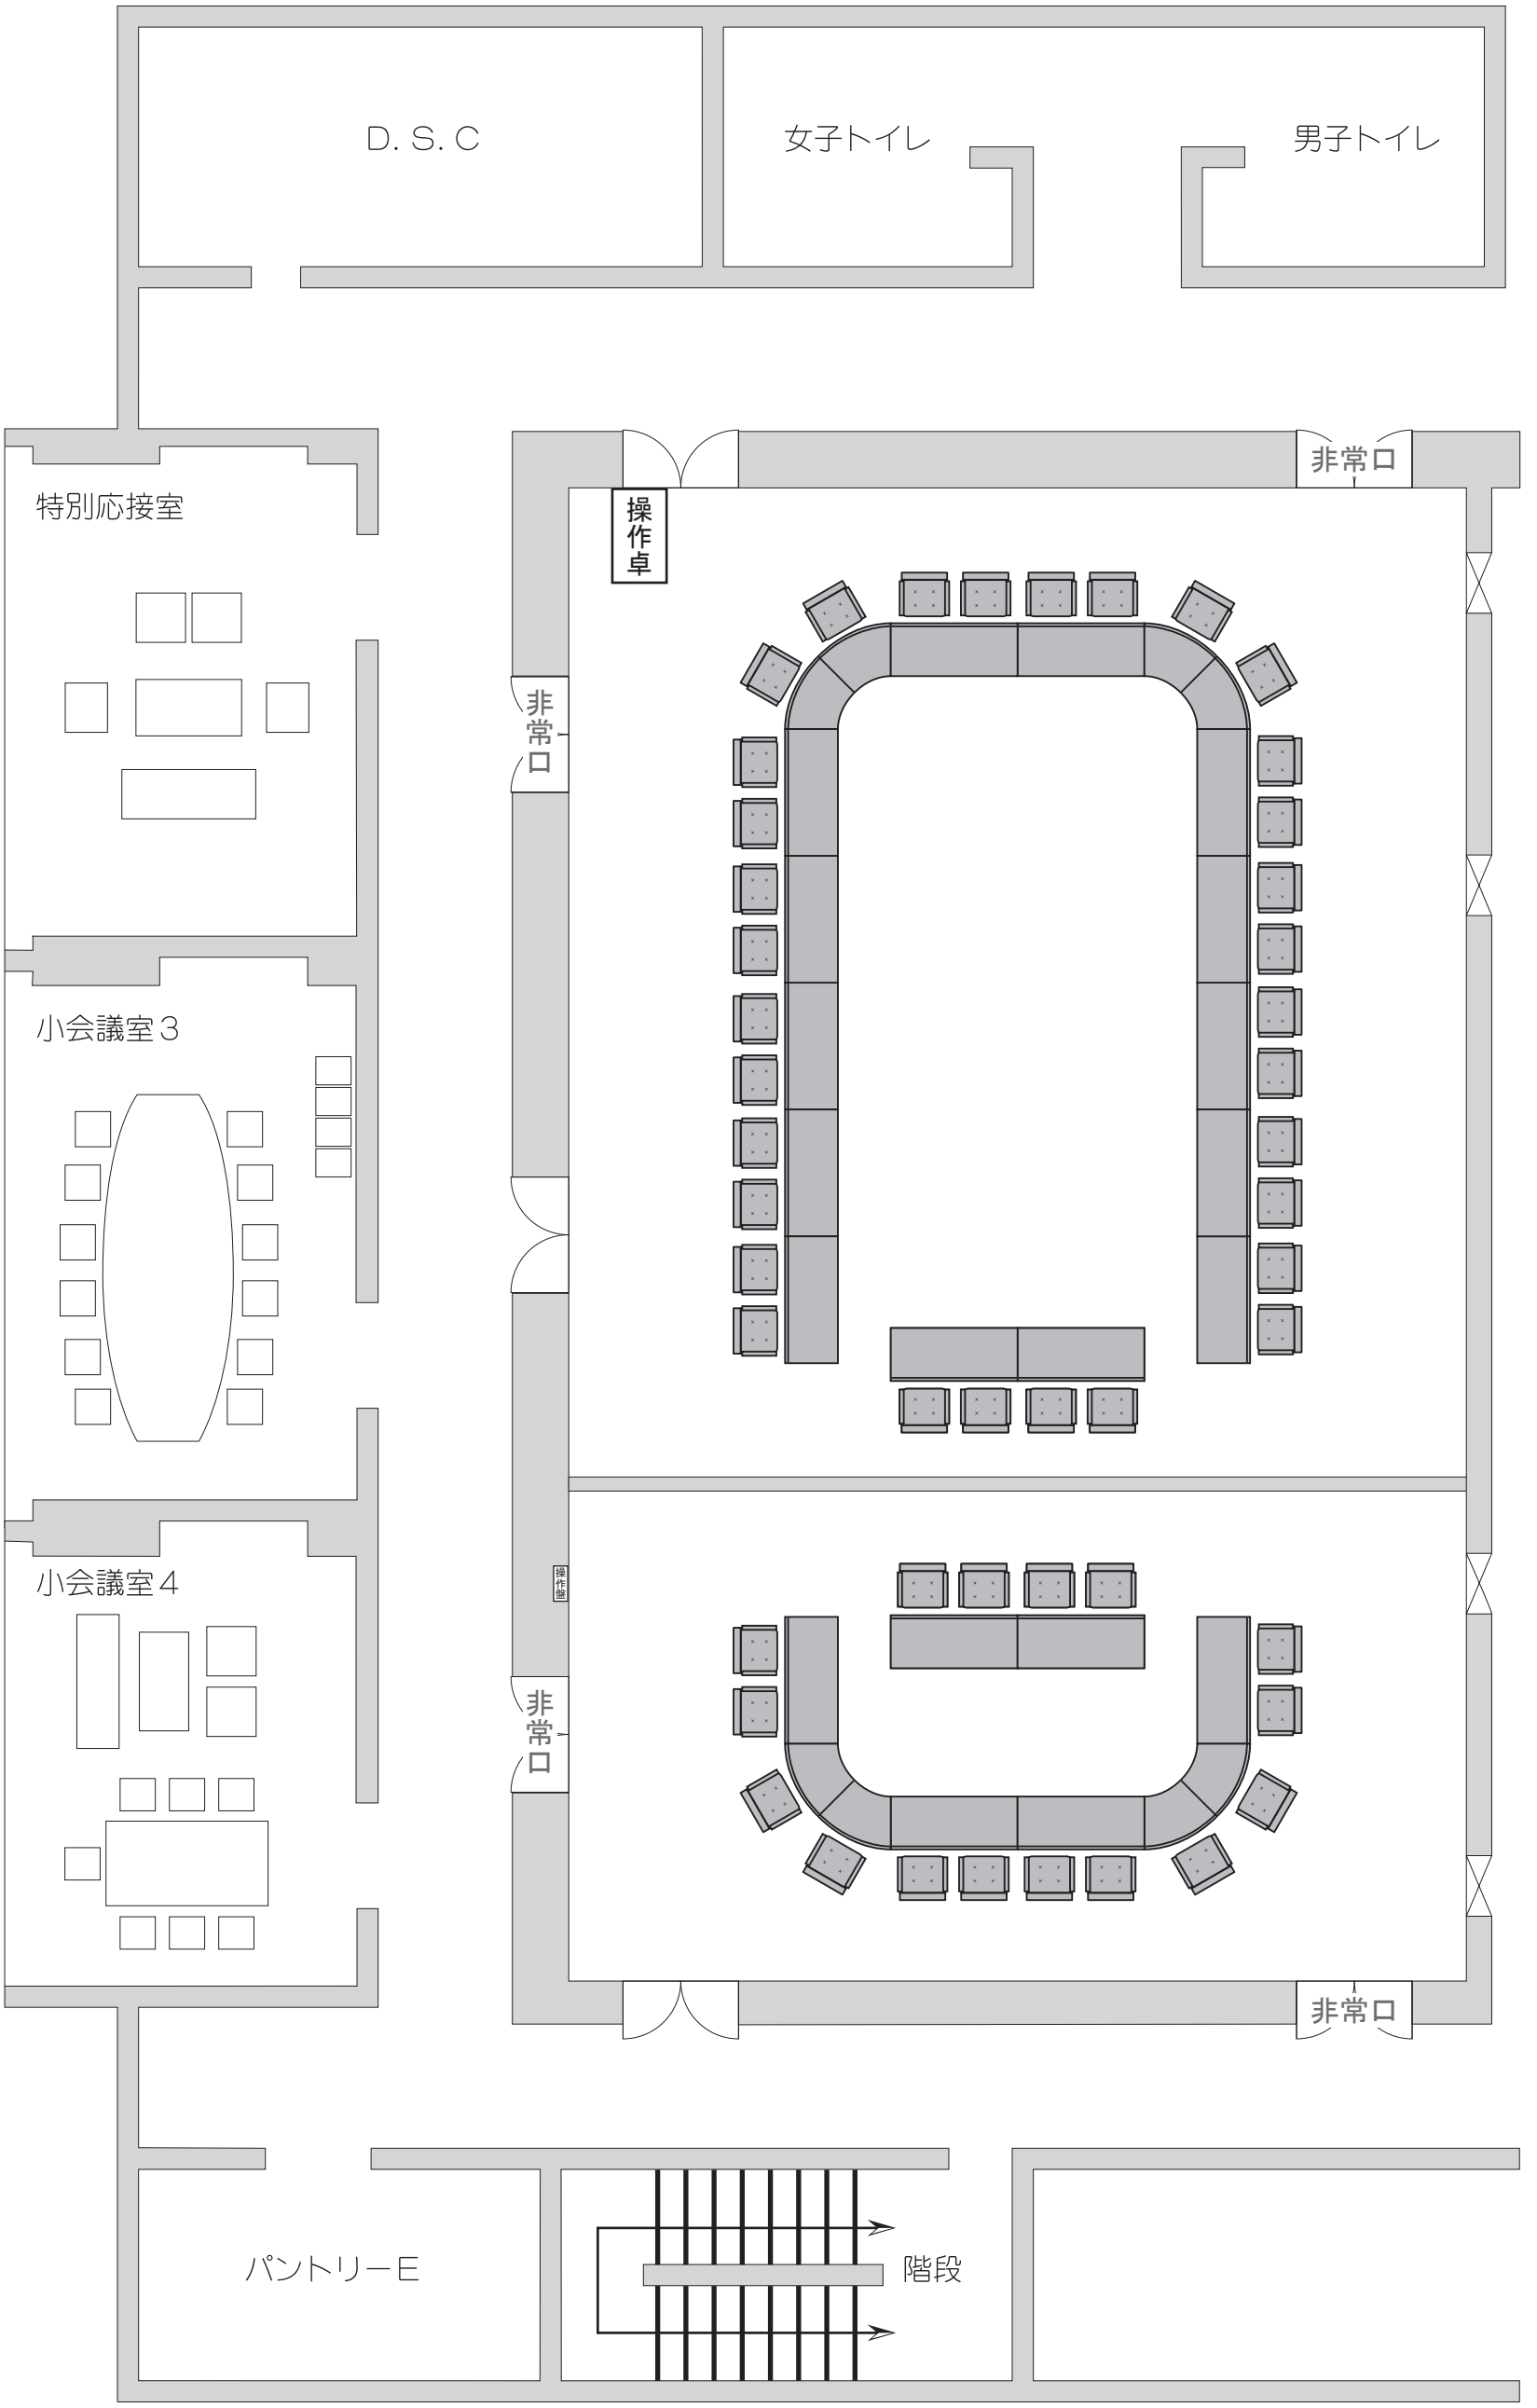
D. S. C
女子トイレ
男子トイレ
特別応接室
操作卓
非常口
非常口
小会議室３
小会議室４
操作盤
非常口
非常口
パントリーE
階段