


奈良春日野国際フォーラム
薨 ~I・RA・KA~ 別館

1階平面図

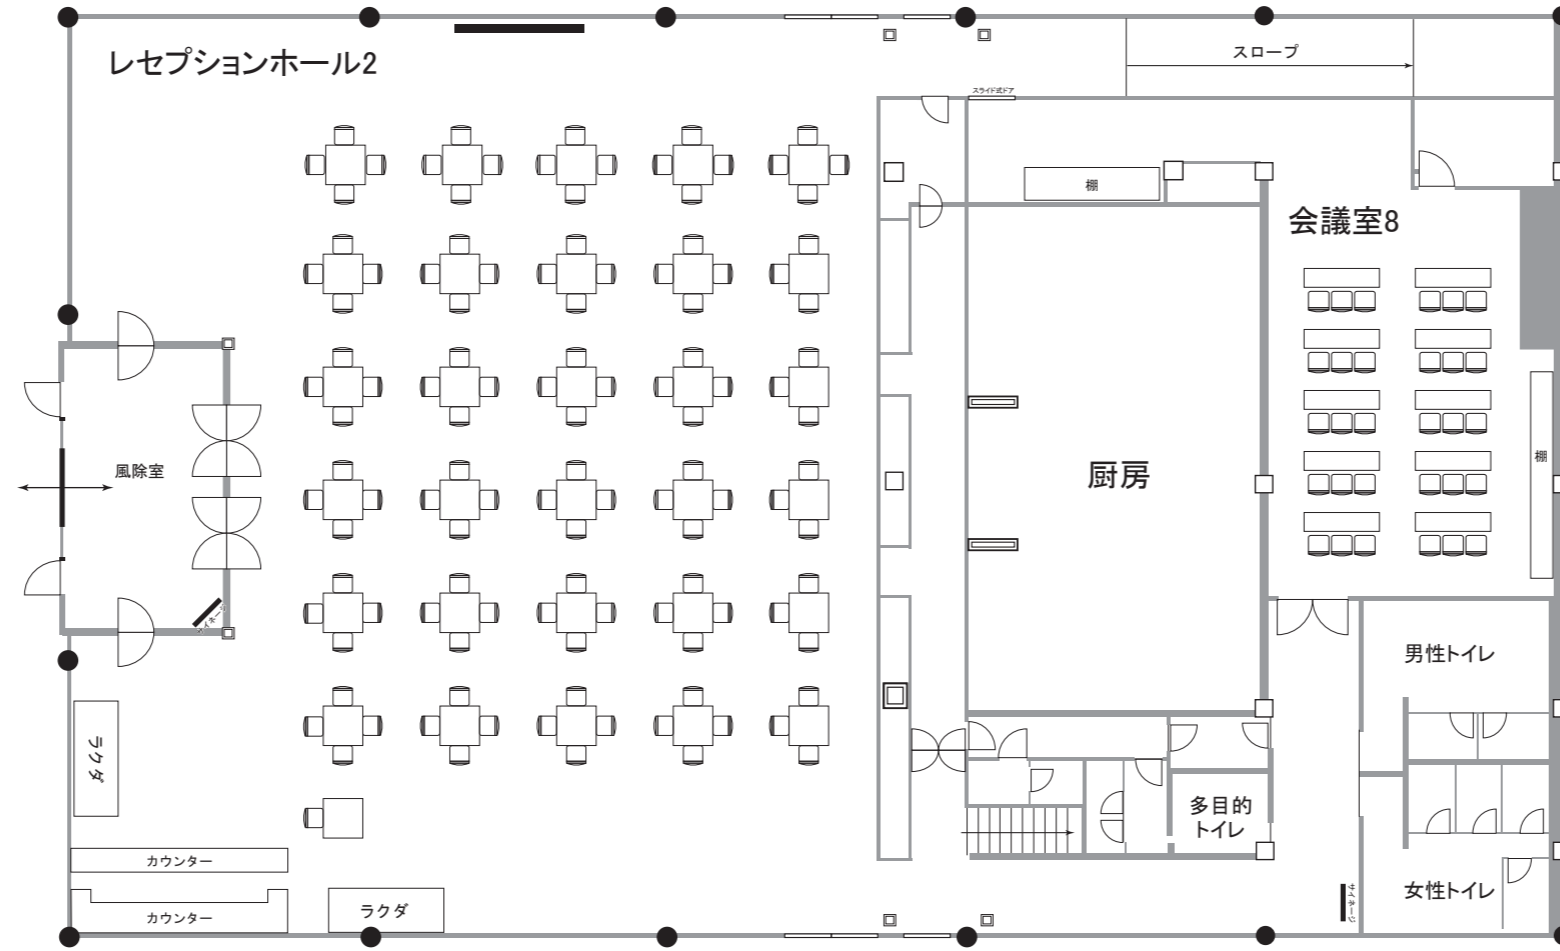

2階平面図

